


Abteilung	Grundsignatur	Raum	Geschoss, Flügel
Allg	I-XVI, Auslage Zeitschriften	106A	EG, links
AT	A, B, K, L, Sp, Th	206	1. OG, links
	G, S, (Zahlen)	204	1. OG, rechts
	R I-VI	202B	1. OG, rechts
KG	I A - X	104	EG, rechts
	II 1- fortlaufend	106B	EG, links
	III	102	EG, rechts
	IV-VI	101	EG, rechts
KU	ab 1126	106B	EG, links
NT	Aa, Ad - F	205	1. OG, links
	Ab-Ac	202B	1. OG, rechts
	G	202A	1. OG, rechts
PT	A, R II	201	1. OG, rechts
	H, L, PF, G, AIII 10, AIII 20	203	1. OG, rechts
	D, LE, M, P, S	202	1. OG, rechts
	W	220A	1. OG, rechts
RP	A-I, K, M	201	1. OG, rechts
RT	A-C, E-J, L	303	2. OG, rechts
RW	D, E, F	304	2. OG, rechts
	A, B, C, G	322	2. OG, rechts
ST	D, E, K, Ph ab 6721, SUK	301	2. OG, rechts
	A, Ph 1-400	322	2. OG, rechts
	Ph 401- 6720	302	2. OG, rechts
Ethik und	A - F 231	306	2. OG, links
angrenzende Sozial-	F 232 - G, L -P, R, S I-VI	305	2. OG, links
wissenschaften	H, I, J, K, T, S VII-XX	305A	2. OG, links
	Z	307	2. OG, links
Westfälische	Z I 1-290, Z II 107-296	117	EG, rechts
Kirchengeschichte	Z II 298-431, W, TH	118	EG, rechts
	Z I 300-420, Z II 1-107	118A	EG, rechts

Erdgeschoss = blau
1. Etage = grün
2. Etage = rot


Evangelisch-Theologische
Fakultät
Universitätsstraße 13-17

Erdgeschoss

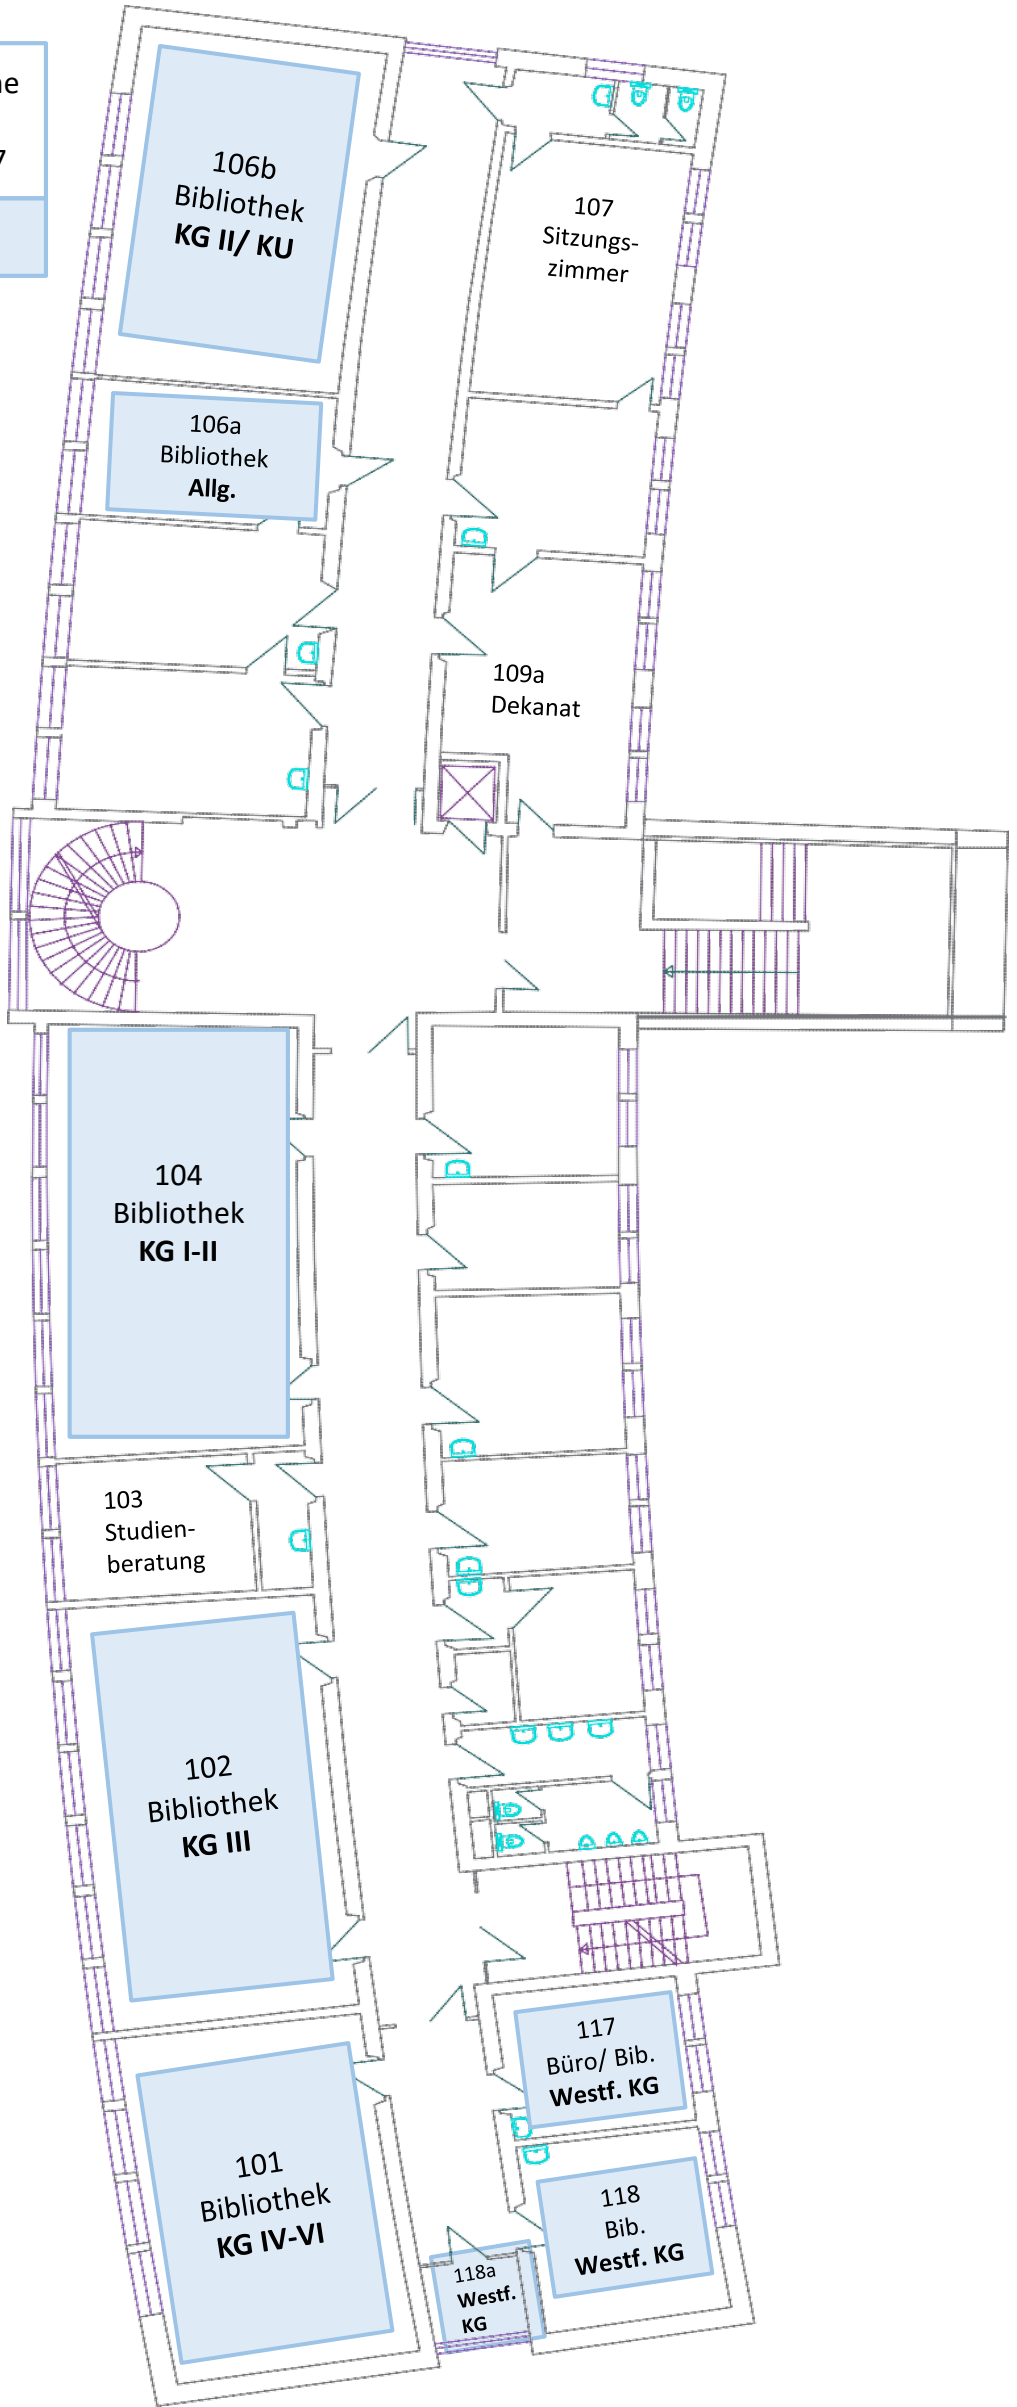

Evangelisch-Theologische
Fakultät
Universitätsstraße 13-17

1. Etage

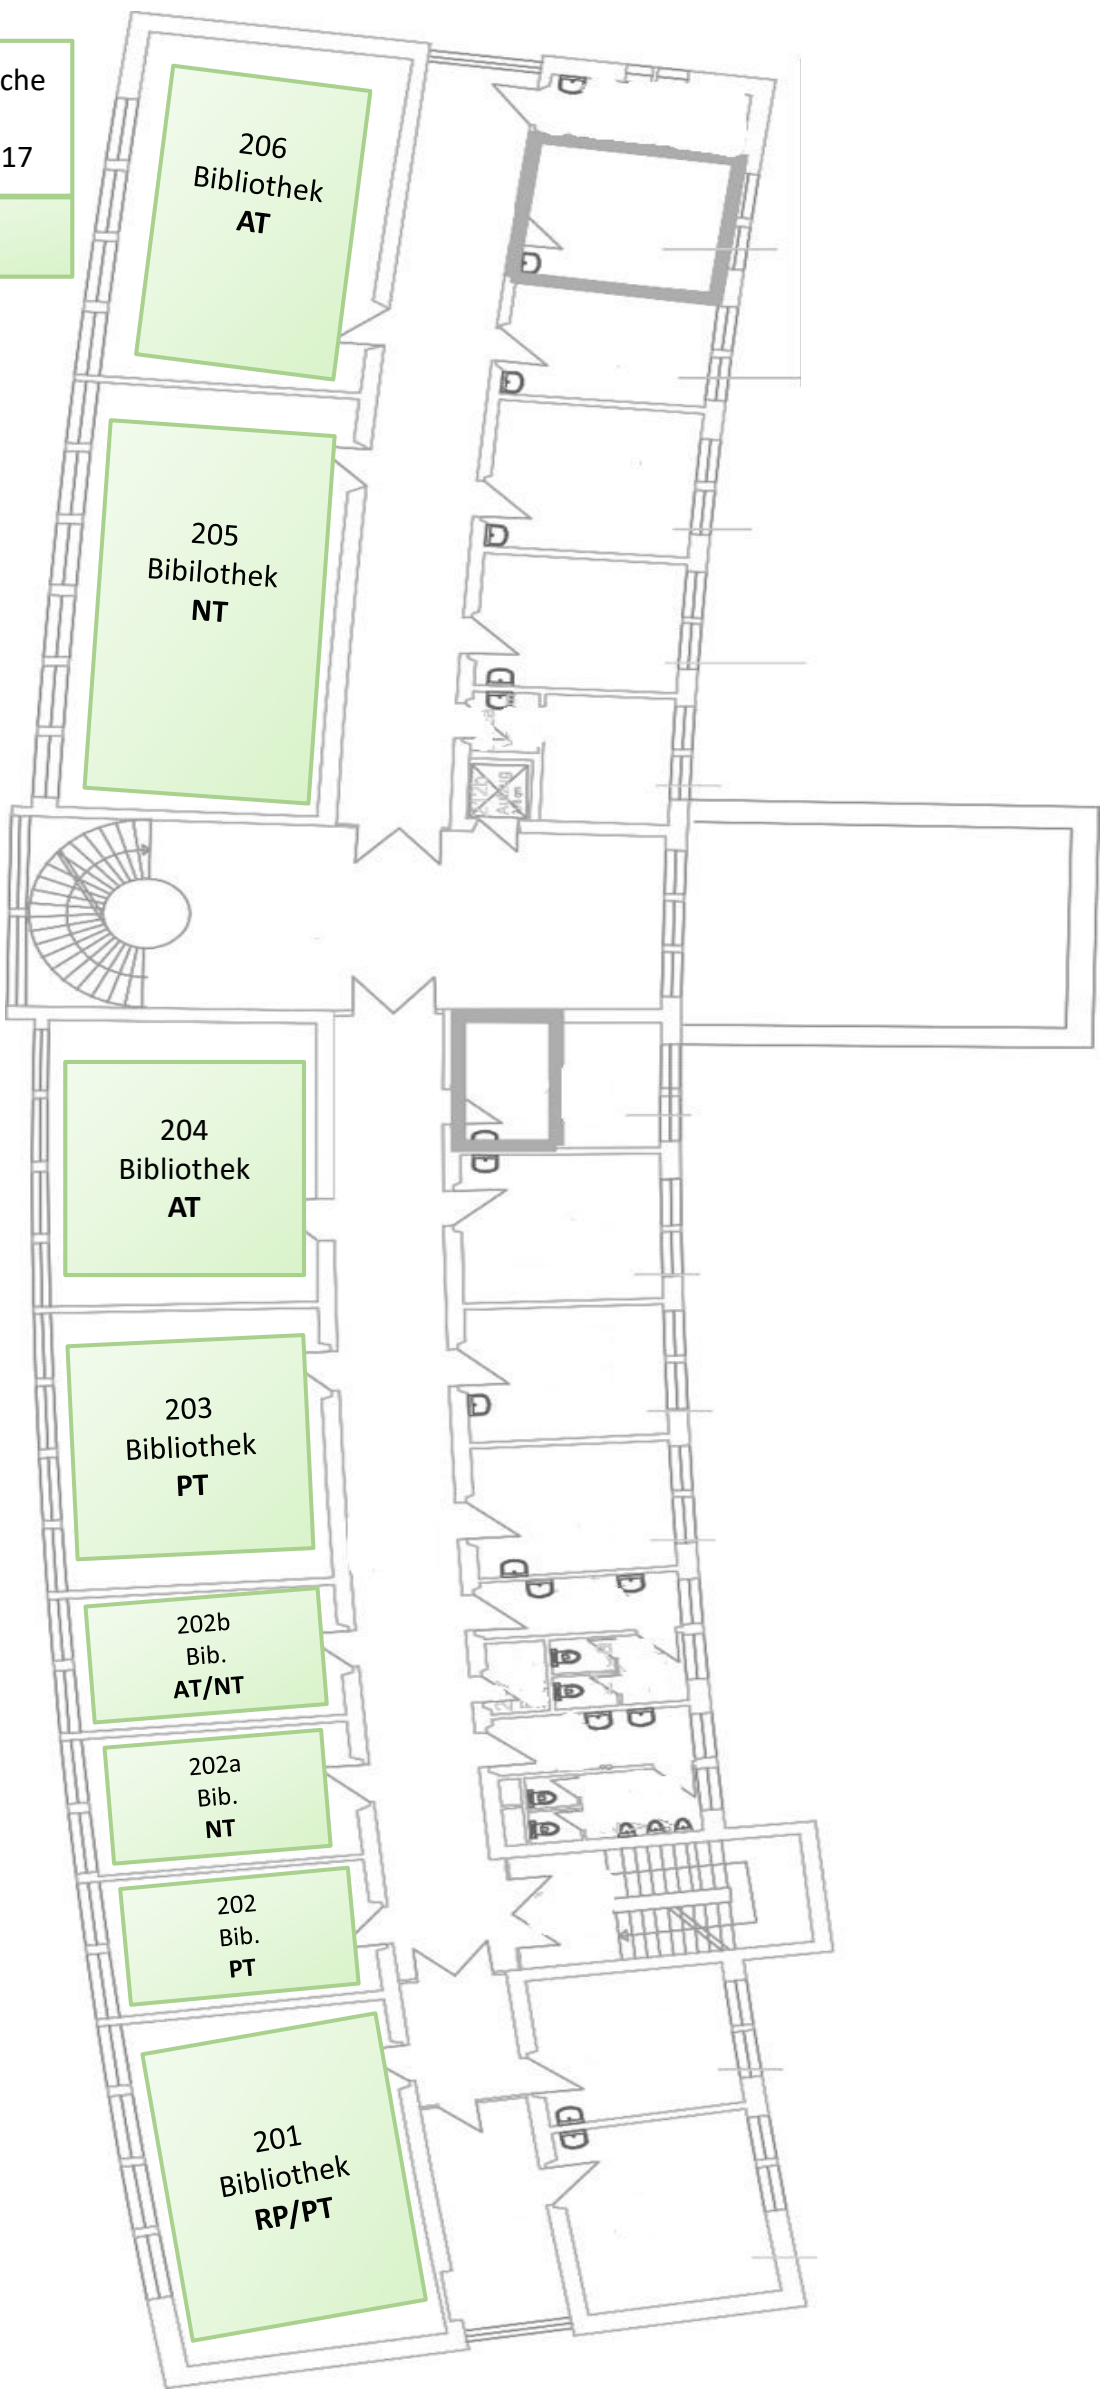

Evangelisch-Theologische
Fakultät
Universitätsstraße 13-17
2. Etage

